







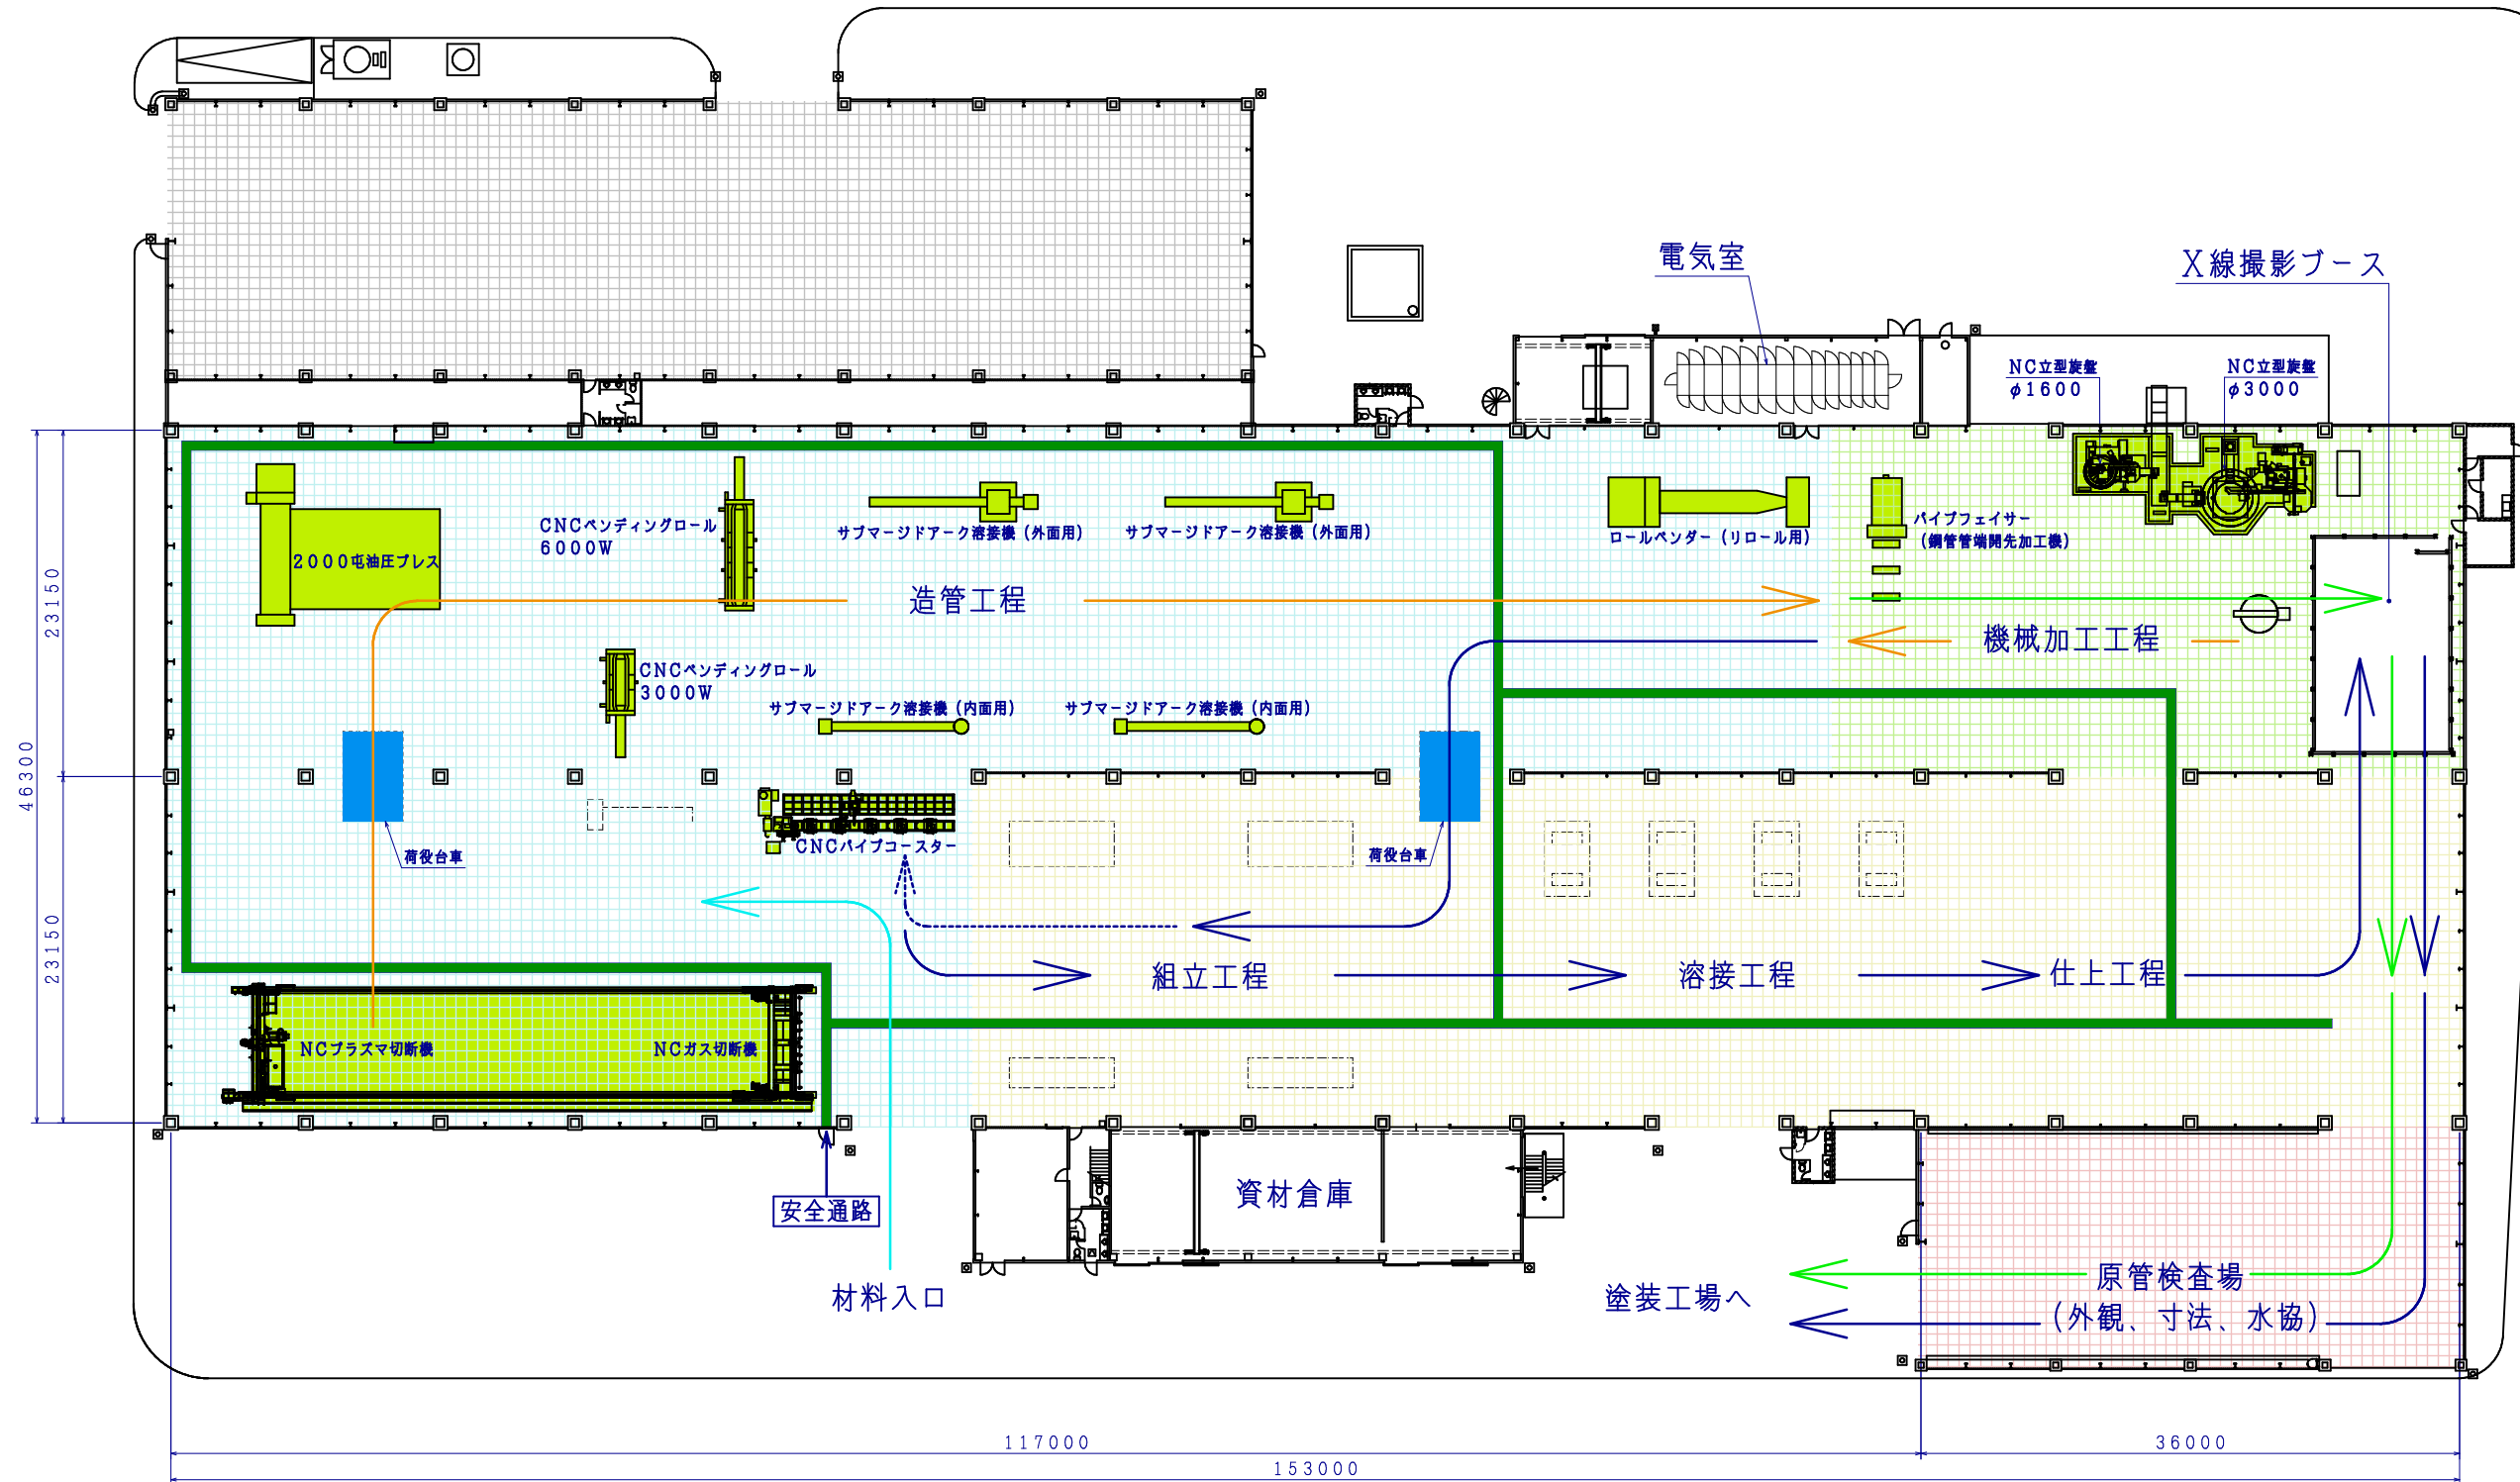

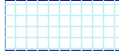

製管工場工程ライン

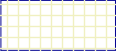

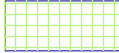- | | | | |
|---|---|---|--|
|  造管工程作業場 |  組立・溶接・仕上工程作業場 |  材料入口 |  異形管ライン |
|  機械加工工程作業場 |  原管検査場 |  造管ライン |  直管ライン |
| |  安全通路 | | |

